

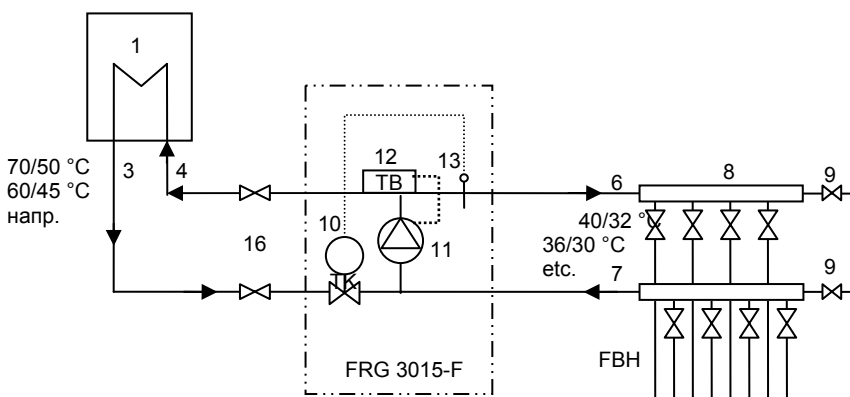


FRG3015-F без котлового насоса (вариант установки)
FRG3015-F without primary pump (suggestion)

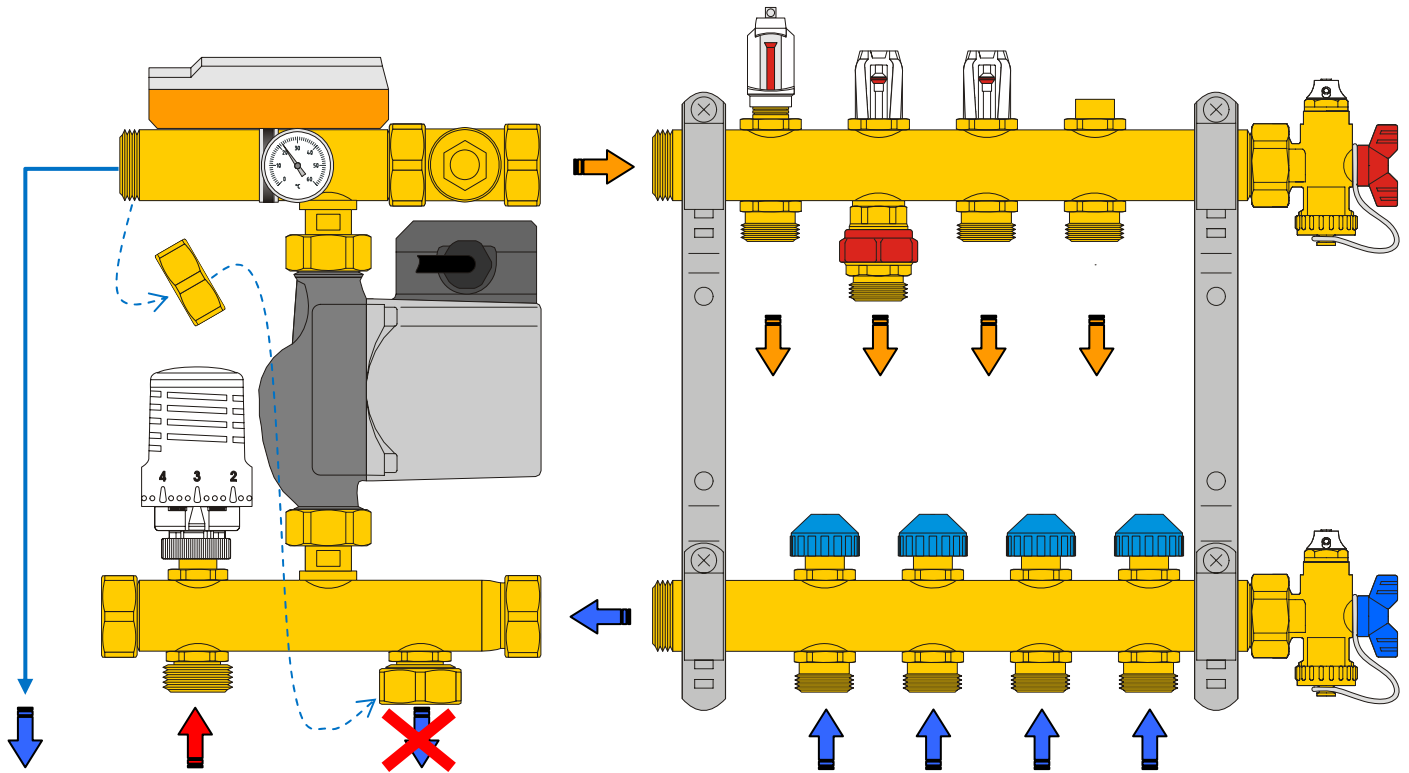

- | | |
|----|---|
| 1 | Котел WE |
| 2 | --- |
| 3 | Подающая линия котлового контура |
| 4 | Обратная линия котлового контура |
| 5 | --- |
| 6 | Подача теплых полов |
| 7 | Обратка теплых полов |
| 8 | Коллекторная группа (напр. НКВ) |
| 9 | Концевые группы (слива и заполнение) |
| 10 | Регулирующий клапан с термостатической головкой |
| 11 | Циркуляционный насос контура теплых полов |
| 12 | Ограничитель температуры |
| 13 | Выносной датчик термостатической головки |
| 14 | --- |
| 15 | --- |
| 16 | Запорная арматура (рекомендация) |

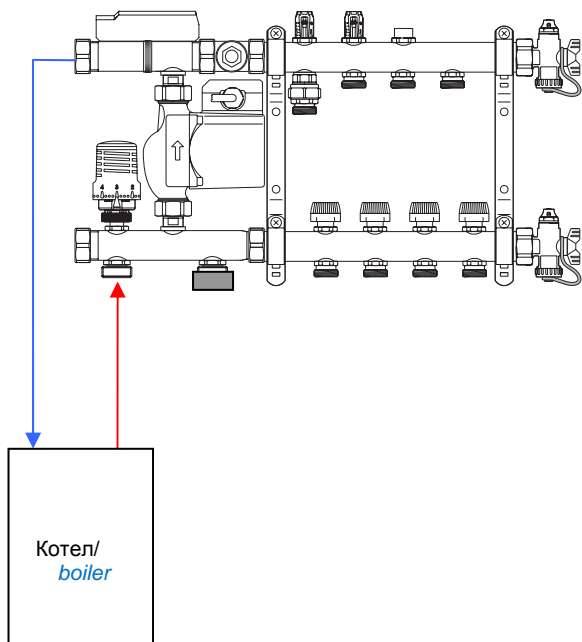

- | | |
|----|--|
| 1 | Boiler |
| 2 | --- |
| 3 | Boiler supply |
| 4 | Boiler return |
| 5 | --- |
| 6 | Floor heating supply |
| 7 | Floor heating return |
| 8 | Manifold (HKV) |
| 9 | Fill and drain cocks / fill and drain device (SBE) |
| 10 | Injection valve with thermostatic head |
| 11 | Circulation pump for floor heating |
| 12 | Temperature limiter |
| 13 | Remote sensor of thermostatic head |
| 14 | --- |
| 15 | --- |
| 16 | Shut-off valves (recommendable) |